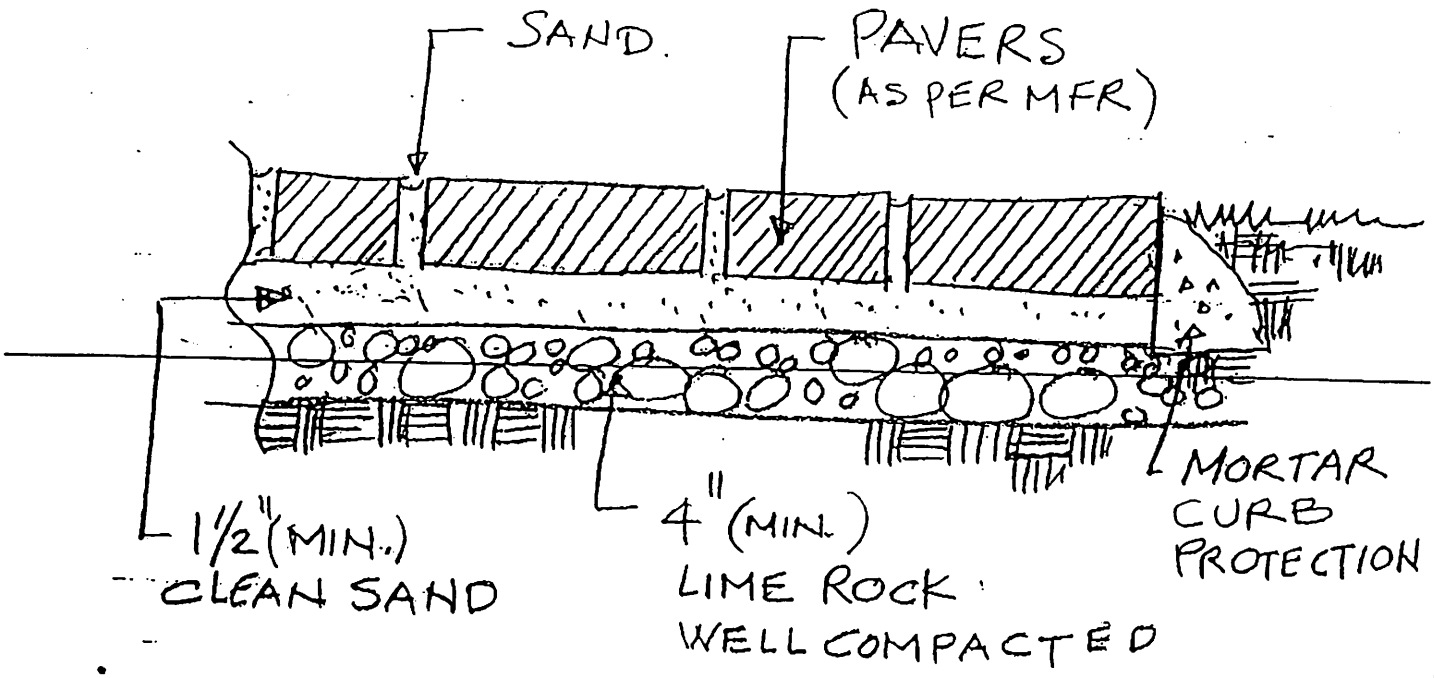

SECTION - DETAIL N.T.S

(PAVERS INSTALLATION)